

Le Domaine de la Vigneraie

Chemin de la Vigneraie - Collonge-Bellerive

PRO SWISS **i** *INVEST*

www.proswissinvest.com
tél : + 41(0)79 549 73 18

2 X 4 villas mitoyennes avec parking souterrain



VHFA
ENTREPRISE GÉNÉRALE
WWW.VHFA.CH

ROLAND APOTHELOZ ARCHITECTE


Swagestco SA

Document graphique non-contractuel. Seul le descriptif fait foi.

Le Domaine de la Vigneraie

Chemin de la Vigneraie - Collonge-Bellerive

PRO SWISS **i** *INVEST*

www.proswissinvest.com
tél : + 41(0)79 549 73 18

2 X 4 villas mitoyennes avec parking souterrain



VHFA
ENTREPRISE GÉNÉRALE
WWW.VHFSA.CH

ROLAND APOTHELOZ ARCHITECTE


Swagestco SA

Document graphique non-contractuel. Seul le descriptif fait foi.

Le Domaine de la Vigneraie

Chemin de la Vigneraie - Collonge-Bellerive

PRO SWISS *i* *NVEST*

www.proswissinvest.com
tél : + 41(0)79 549 73 18

2 X 4 villas mitoyennes avec parking souterrain



VHFA
ENTREPRISE GÉNÉRALE
WWW.VHFSA.CH

ROLAND APOTHELOZ ARCHITECTE


Swagestco SA

Document graphique non-contractuel. Seul le descriptif fait foi.

Le Domaine de la Vigneraie

2 X 4 villas mitoyennes avec parking souterrain

PLAN D'ENSEMBLE



PRO SWISS *i* NVEST

Document graphique non-contractuel. Seul le descriptif fait foi.

ENSEMBLE DE 8 VILLAS MITOYENNES - CHEMIN DE LA VIGNERAIE 12 À 18 - 1245 COLLONGE-BELLERIVE

SURFACES BRUTES PAR

VILLAS DE 12 À 18 :

Villa n°18

Sous-sol : 61.14 m²

Rez : 61.14 m²

Etage : 64.99 m²

Total :187.27 m²

Villa n°16

Sous-sol : 59.56 m²

Rez : 59.56 m²

Etage : 63.31 m²

Total :182.43 m²

Villa n°14

Sous-sol : 59.56 m²

Rez : 59.56 m²

Etage : 63.31 m²

Total :182.43 m²


Villa n°12

Sous-sol : 61.14 m²


Rez : 61.14 m²

Etage : 64.99 m²


Total :187.27 m²

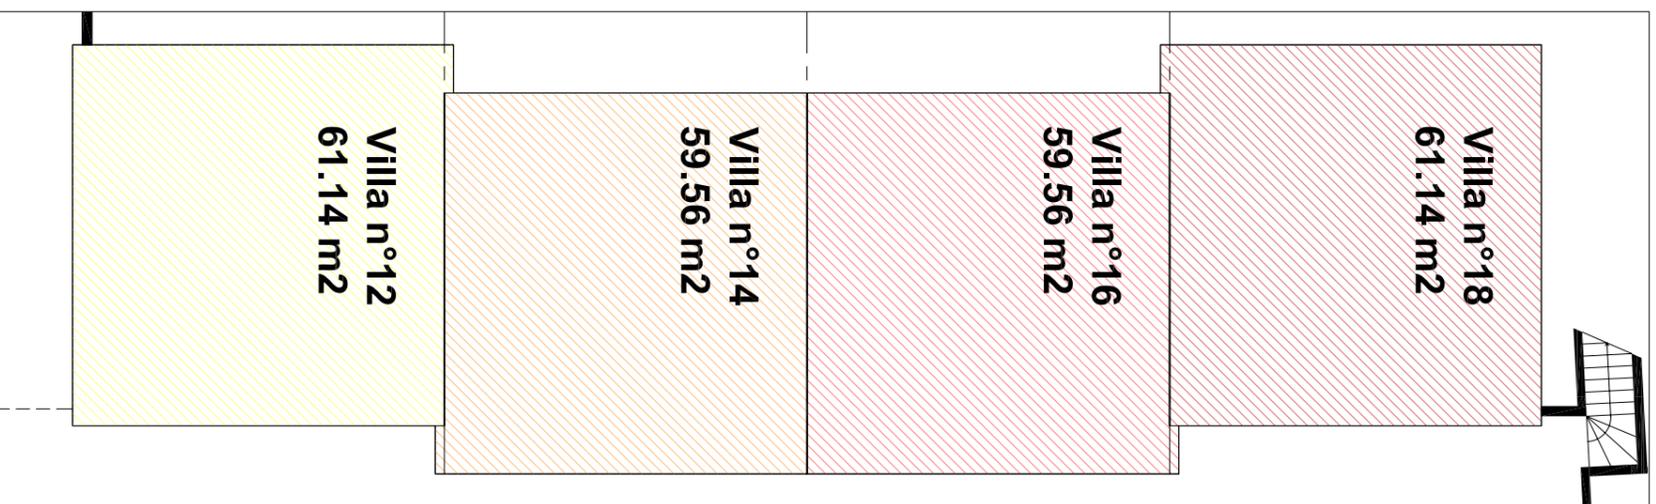

SOUS-SOL

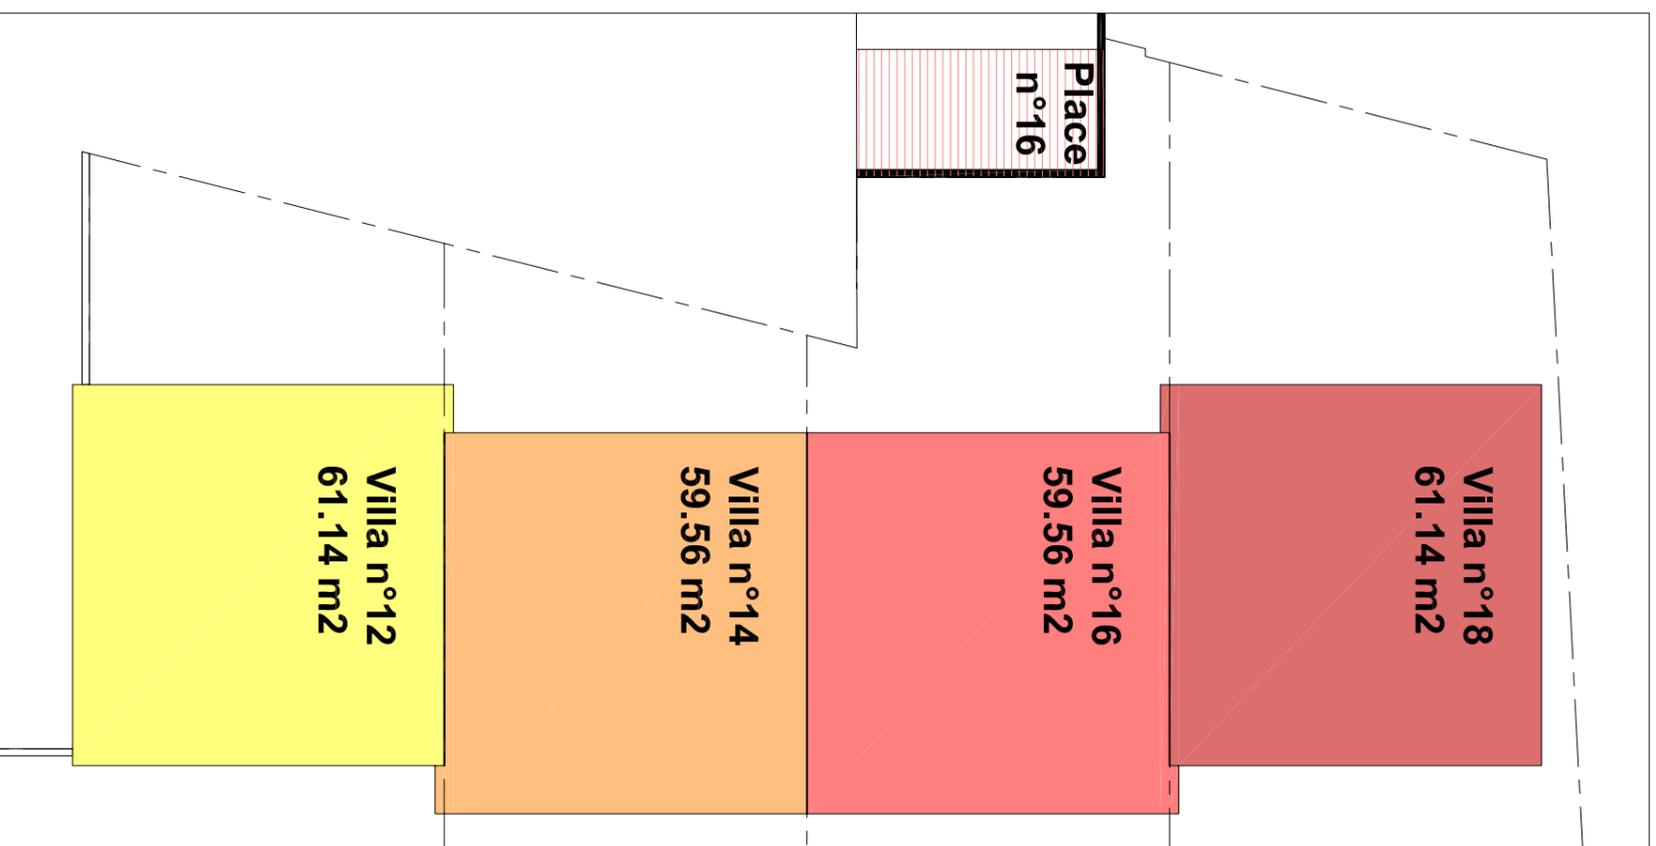

REZ-DE-CHAUSSEE

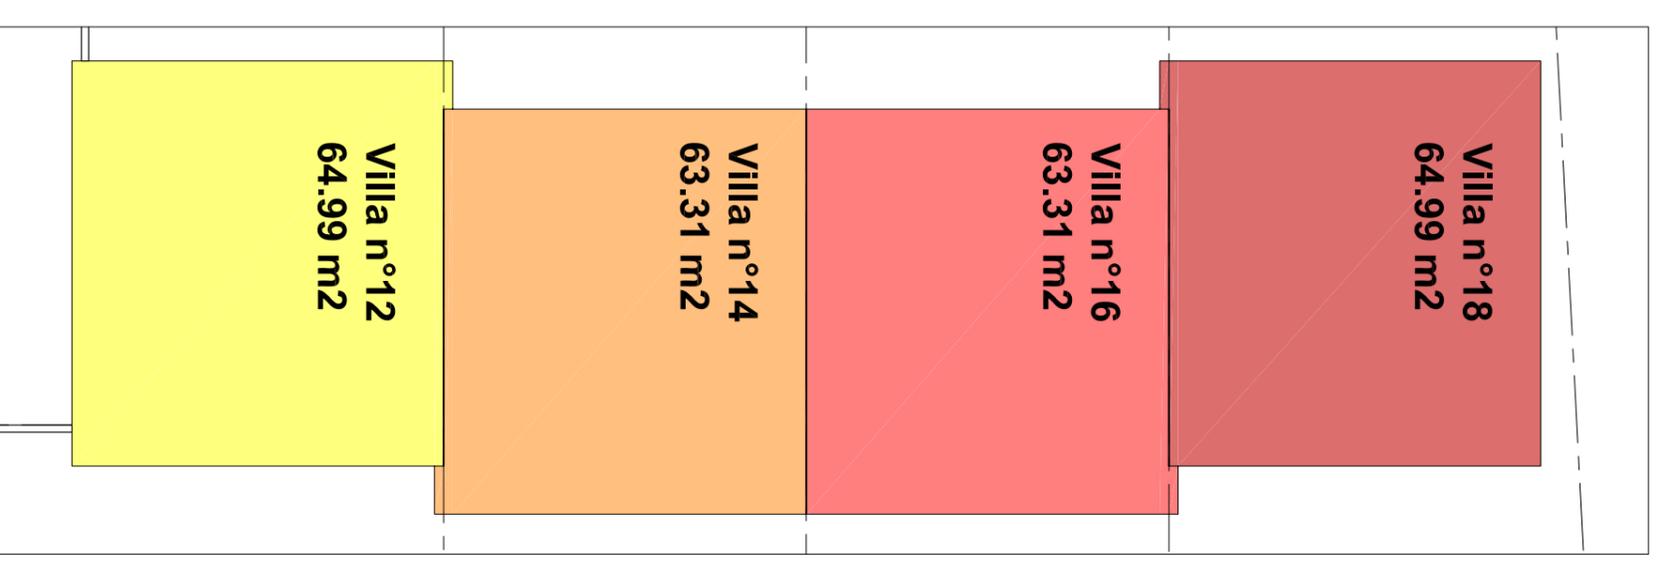

ETAGE

ENSEMBLE DE 8 VILLAS MITOYENNES - CHEMIN DE LA VIGNERAIE 20 À 26 - 1245 COLLONGE-BELLERIVE

SURFACES BRUTES PAR

VILLAS DE 20 À 26 :

Villa n°26

Sous-sol : 60.94 m²

Rez : 60.94 m²

Etage : 64.79 m²

Total : 186.67 m²

Villa n°24

Sous-sol : 59.36 m²

Rez : 59.36 m²

Etage : 63.11 m²

Total : 181.83 m²

Villa n°22

Sous-sol : 59.36 m²

Rez : 59.36 m²

Etage : 63.11 m²

Total : 181.83 m²


Villa n°20

Sous-sol : 60.94 m²


Rez : 60.94 m²

Etage : 64.79 m²


Total : 186.67 m²

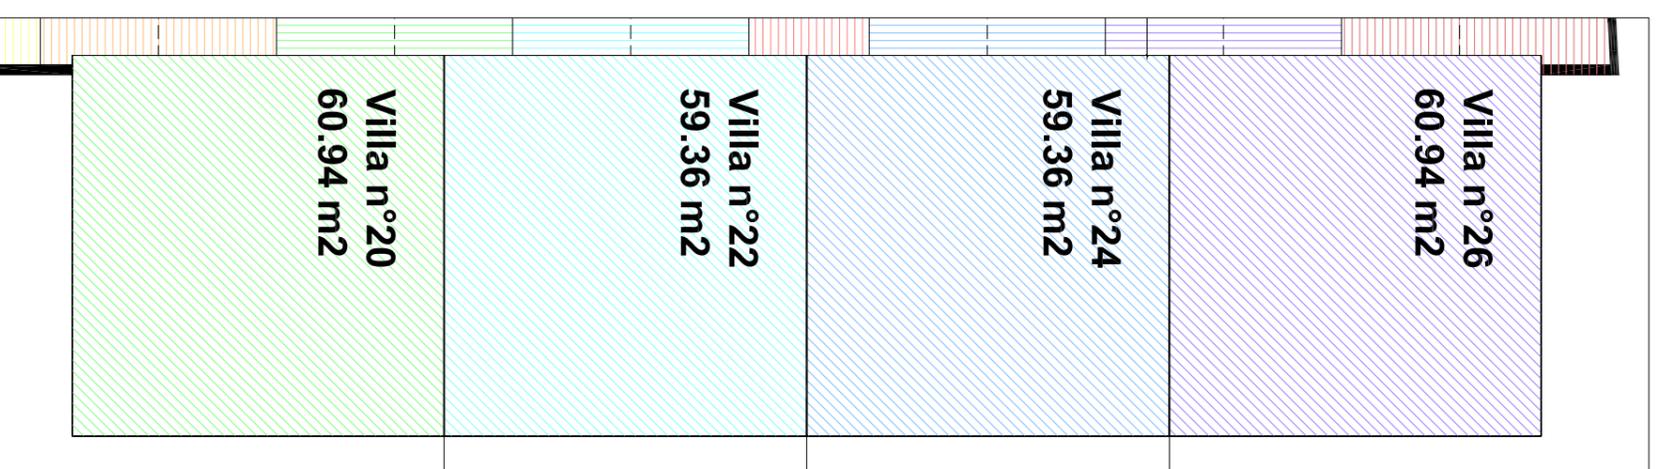

SOUS-SOL

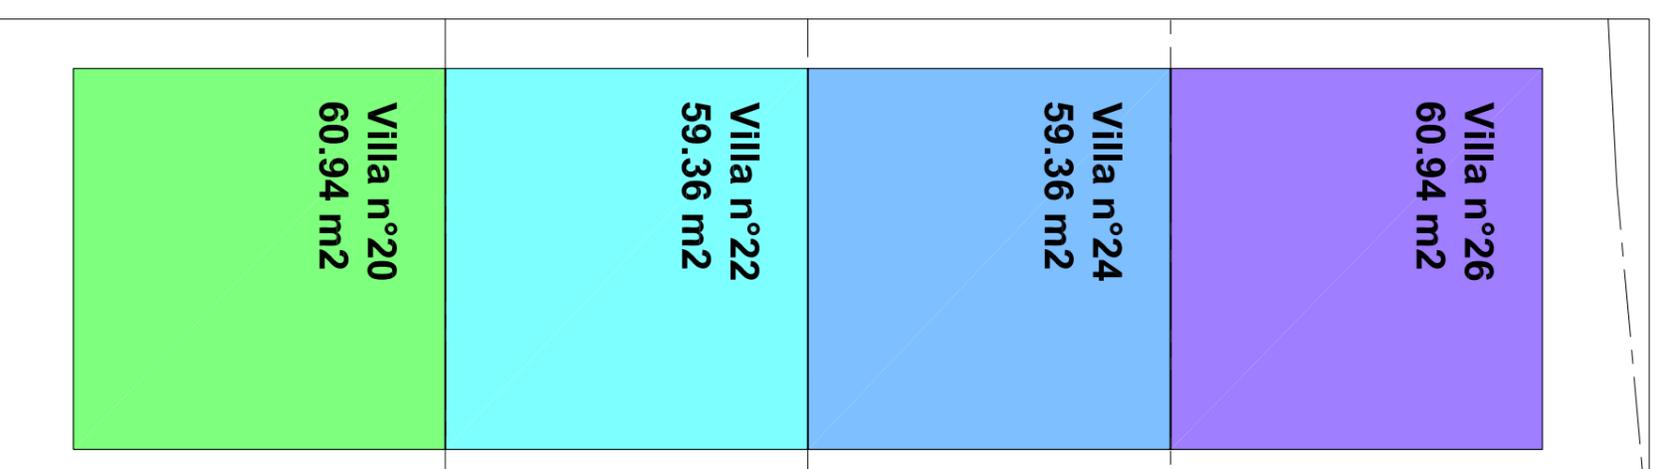


REZ-DE-CHAUSSEE

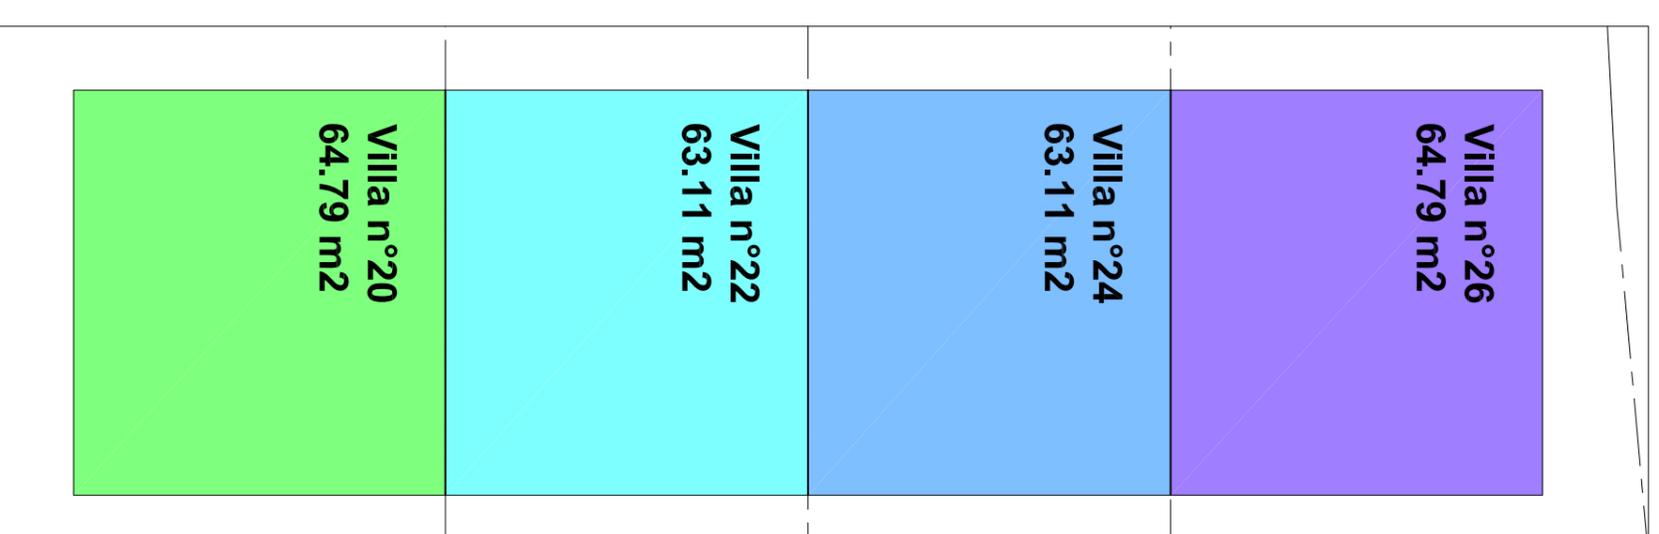


ETAGE

ENSEMBLE DE 8 VILLAS MITOYENNES - CHEMIN DE LA VIGNERAIE 12 À 26 - 1245 COLLONGE-BELLERIVE

PLAN SOUS-SOL AVEC
POSITIONNEMENT DES GARAGES
DE CHAQUE VILLA

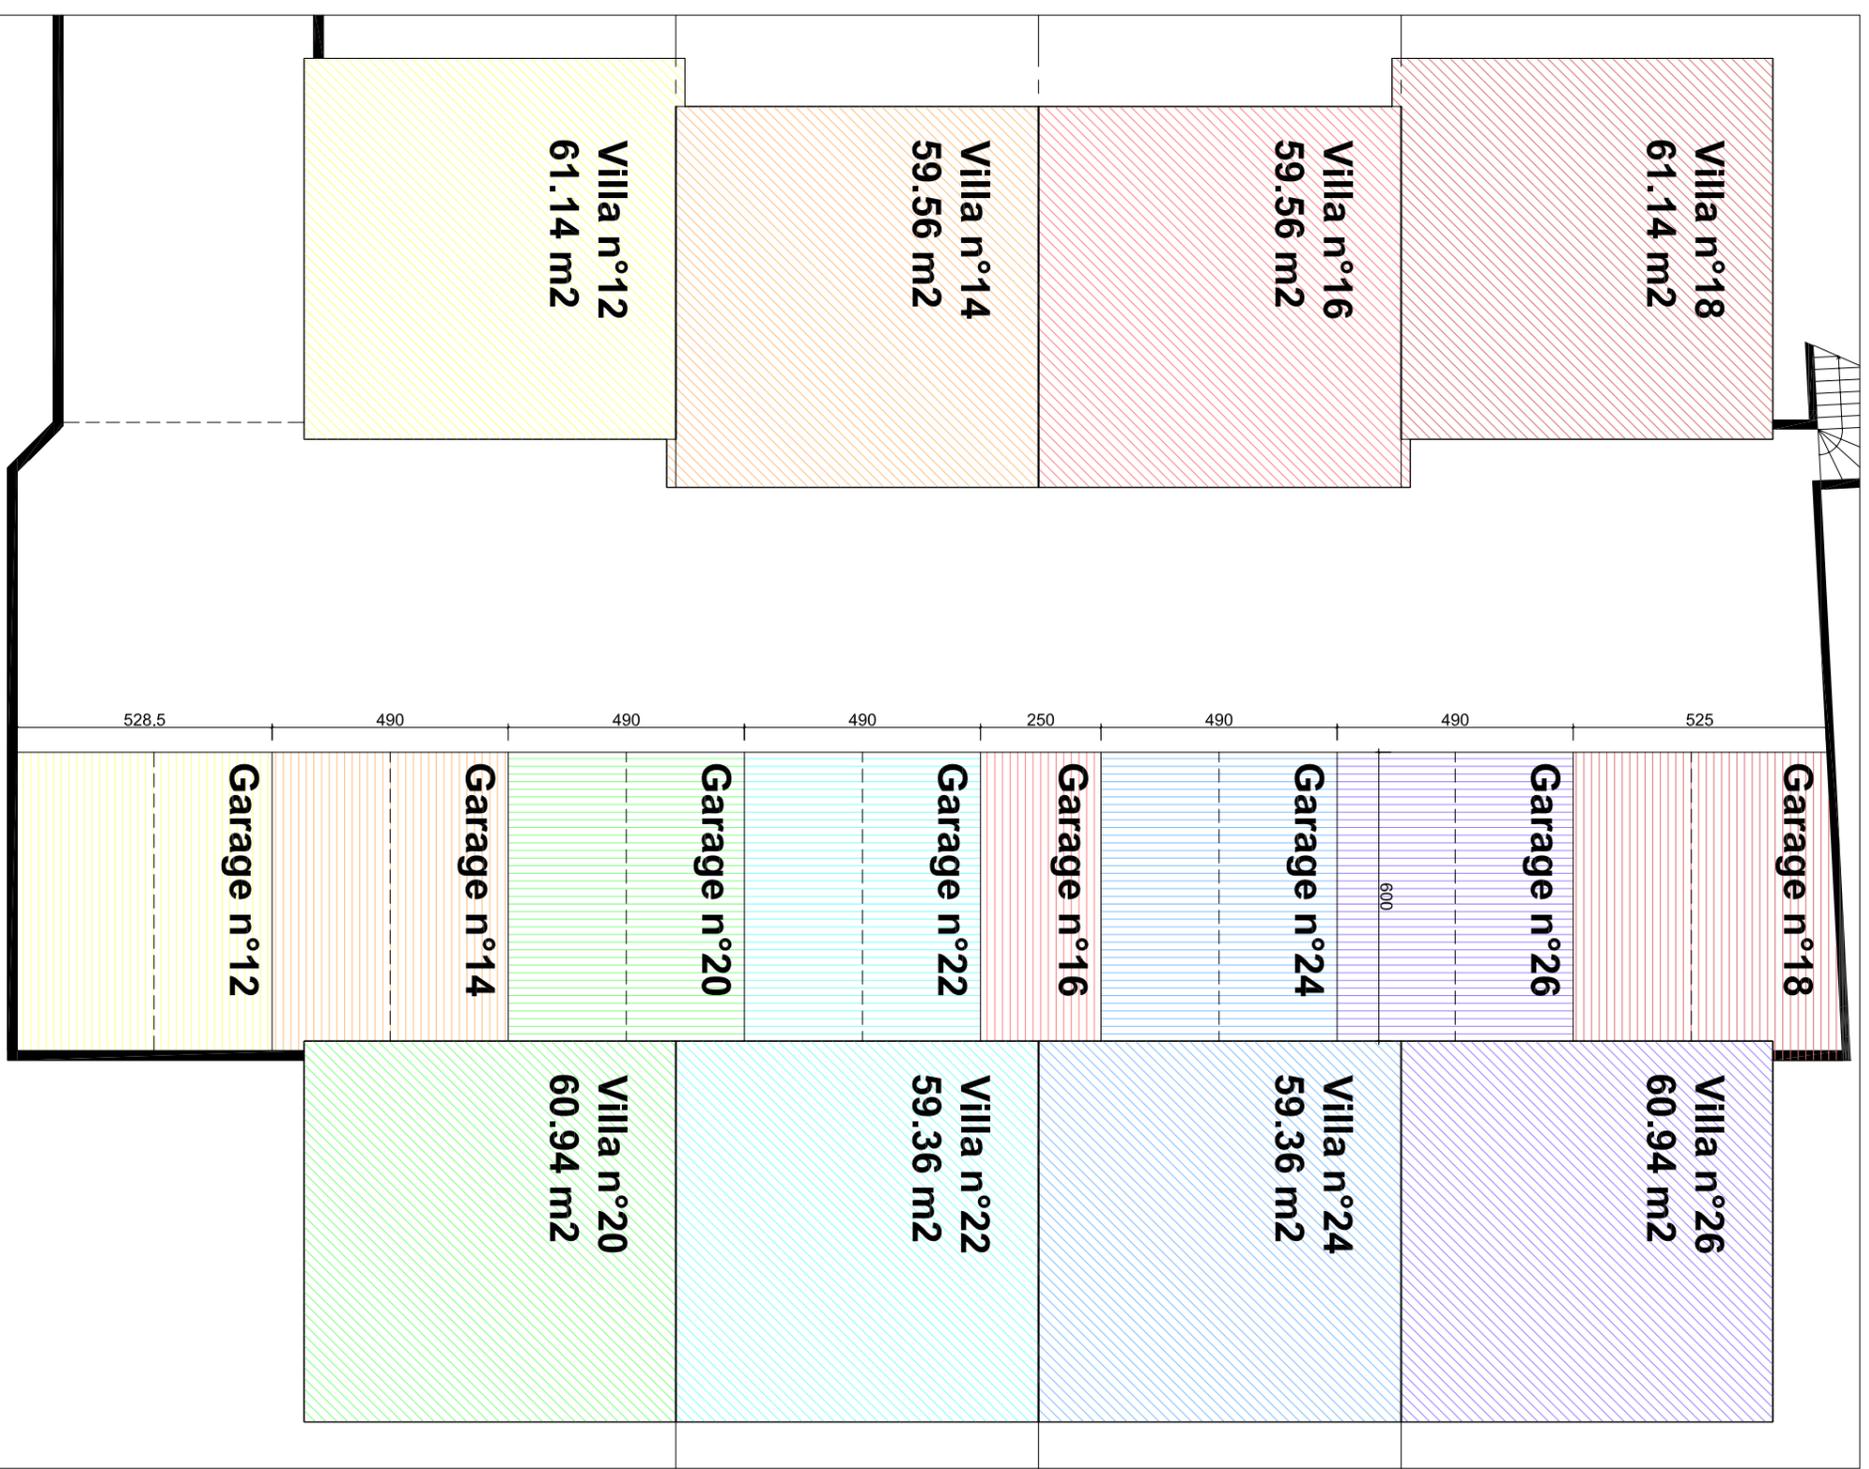


ENSEMBLE DE 8 VILLAS MITOYENNES - CHEMIN DE LA VIGNERAIE 12 À 26 - 1245 COLLONGE-BELLERIVE

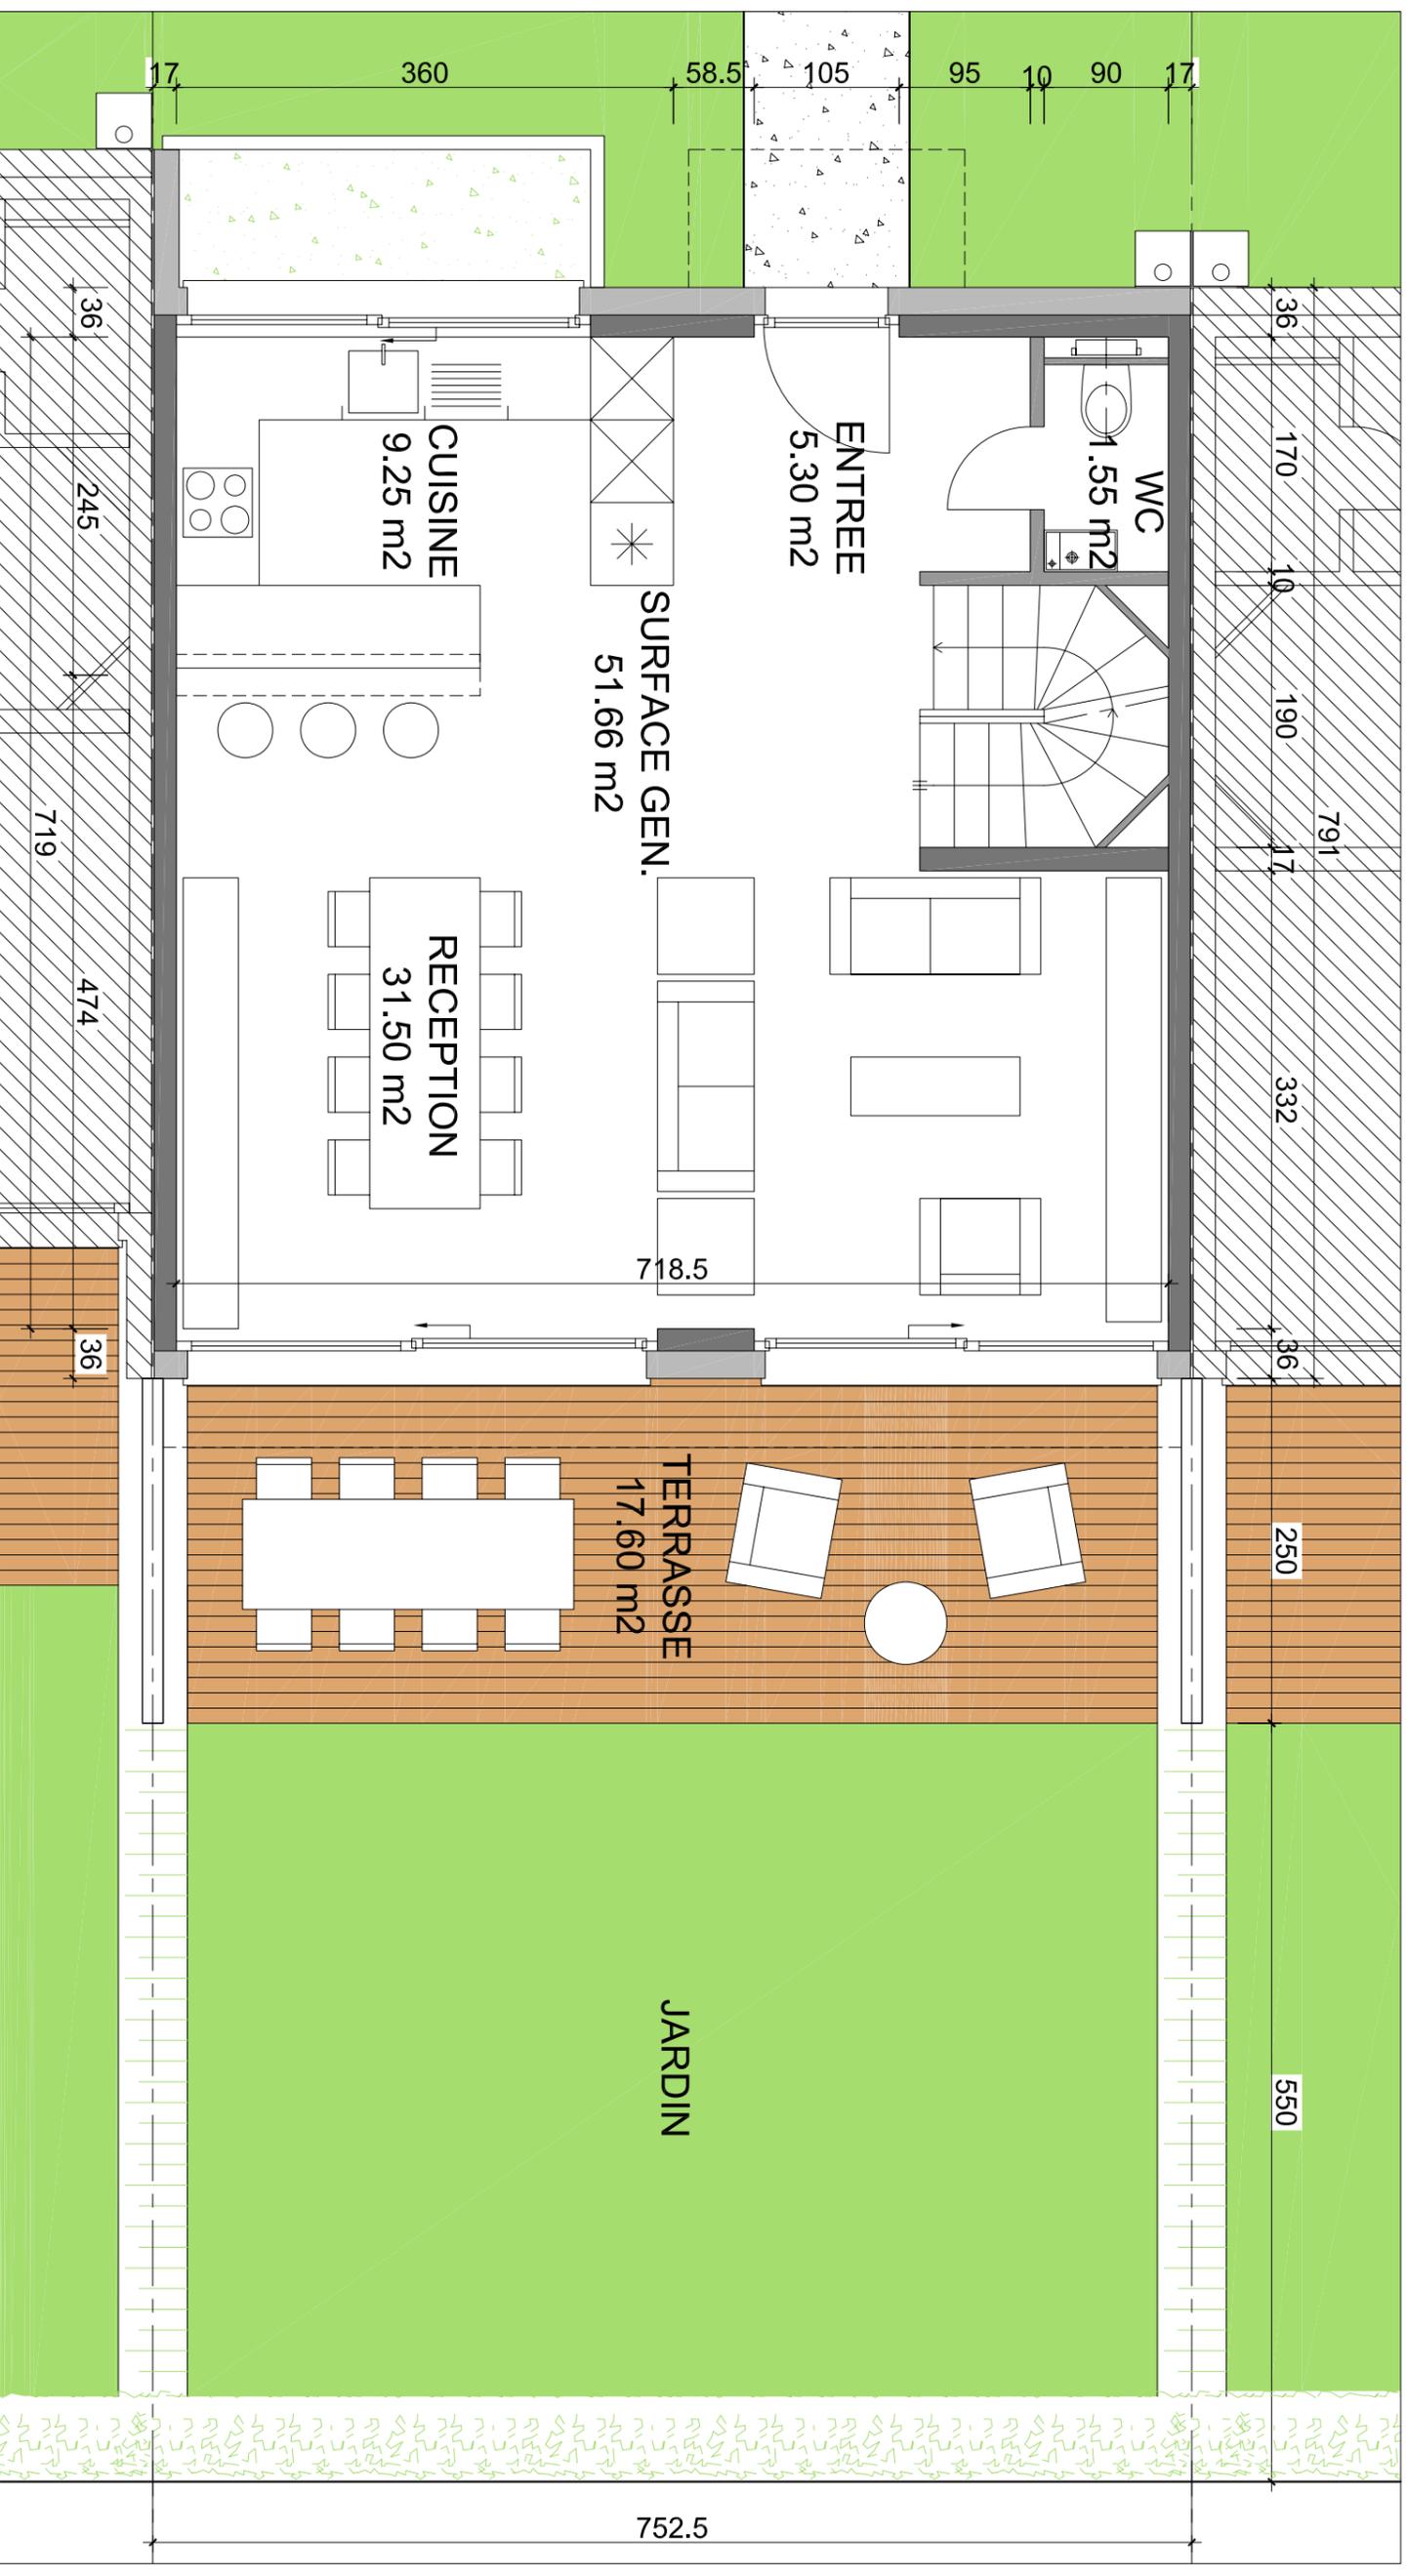


PLAN TYPE DU REZ-DE-CHAUSSEE D'UNE VILLA - Ech. 1/50ème

ENSEMBLE DE 8 VILLAS MITOYENNES - CHEMIN DE LA VIGNERAIE 12 À 26 - 1245 COLLONGE-BELLERIVE

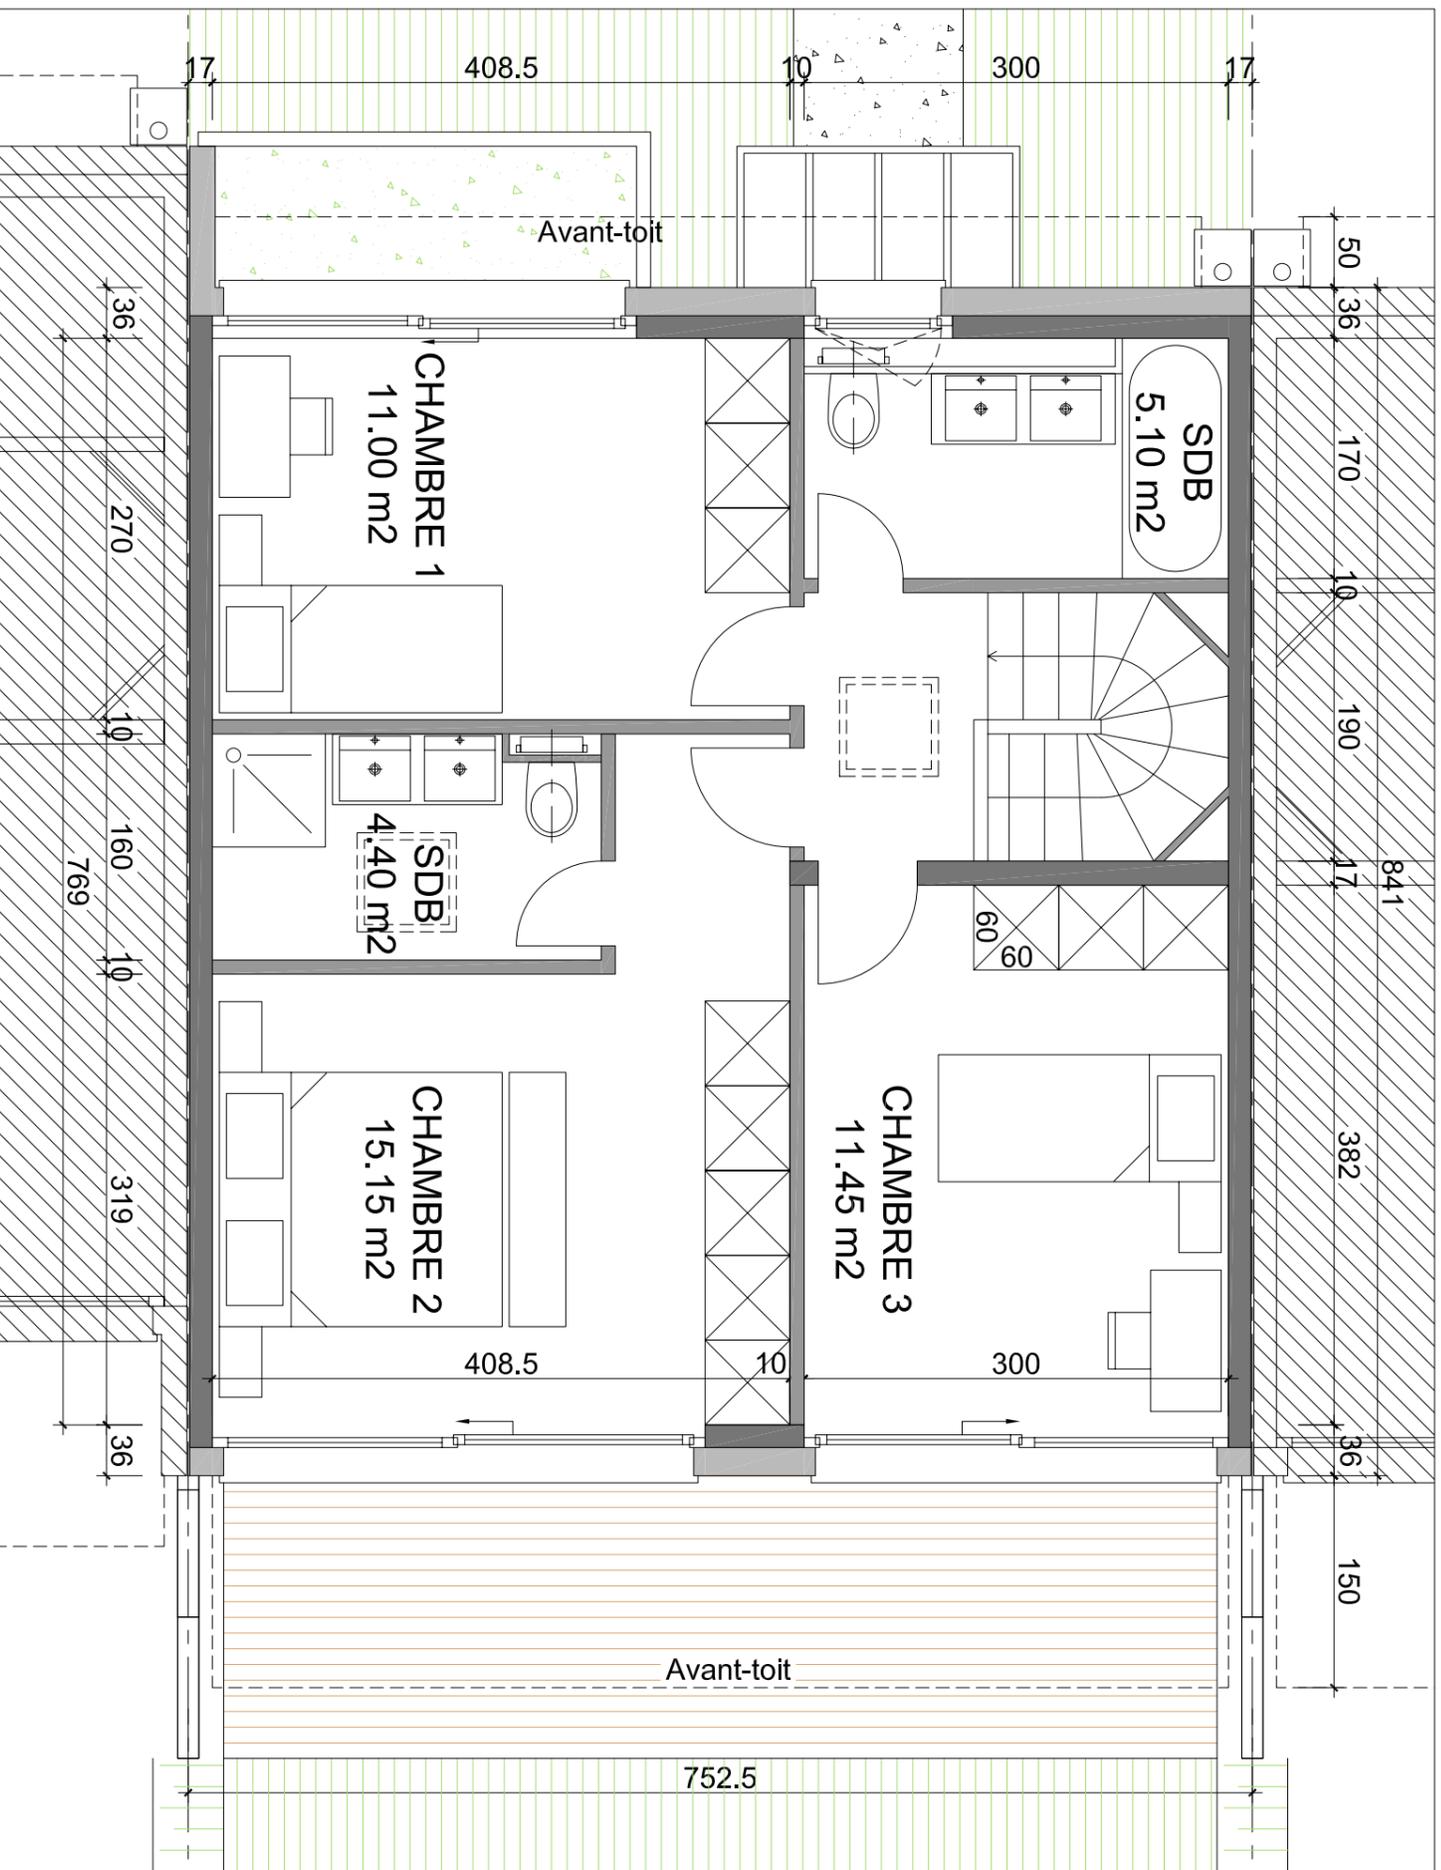

PLAN TYPE DU PREMIER ETAGE D'UNE VILLA - Ech. 1/50ème

ENSEMBLE DE 8 VILLAS MITOYENNES - CHEMIN DE LA VIGNERAIE 12 À 26 - 1245 COLLONGE-BELLERIVE

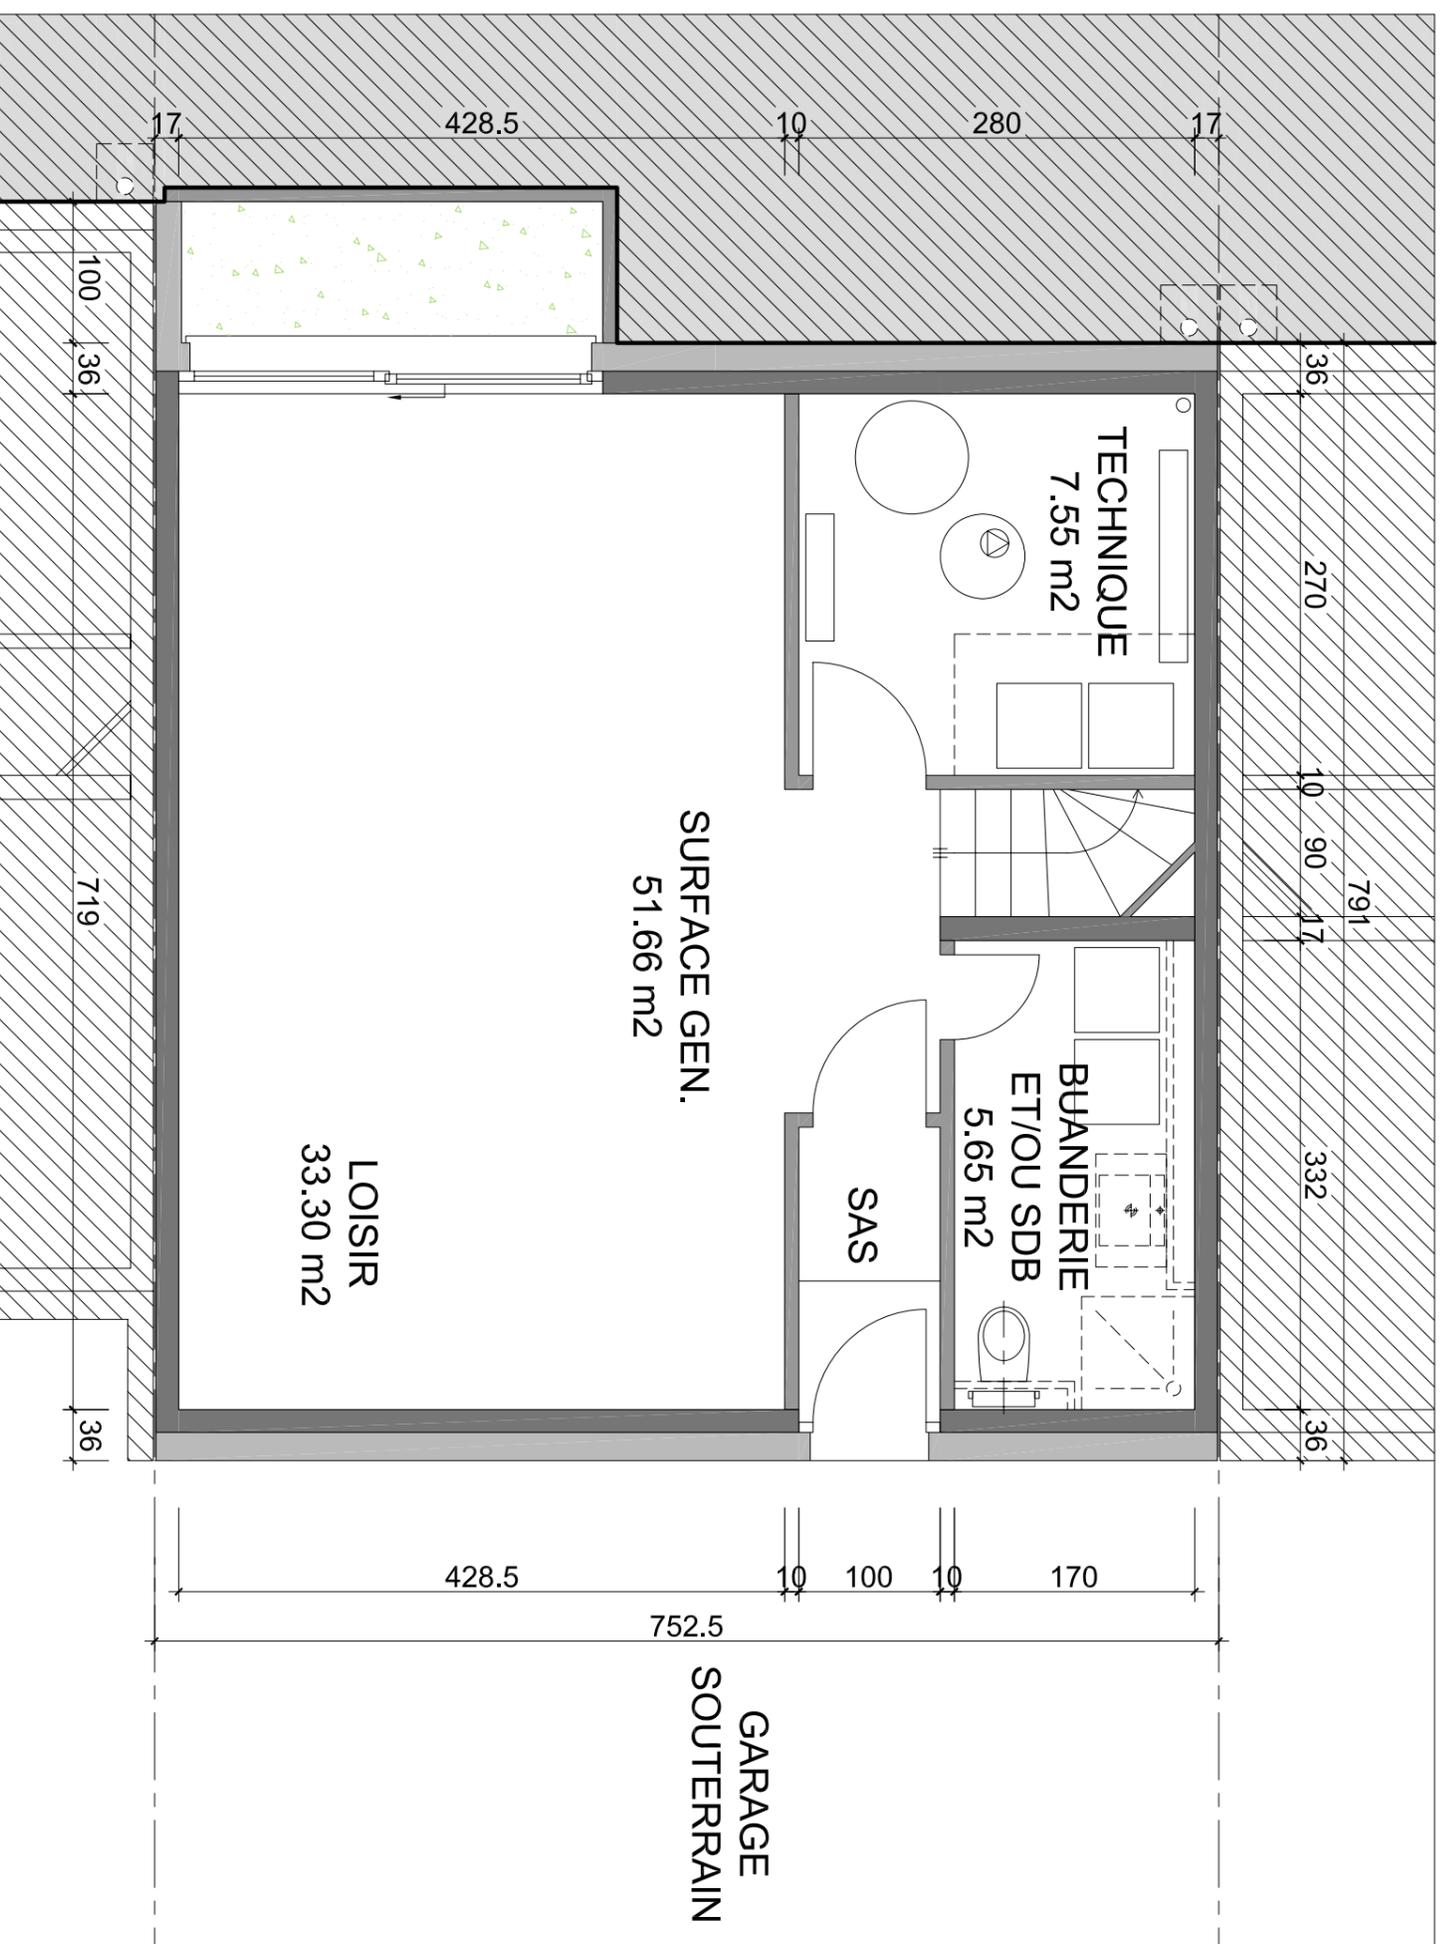

PLAN TYPE DU SOUS-SOL D'UNE VILLA - Ech. 1/50ème